


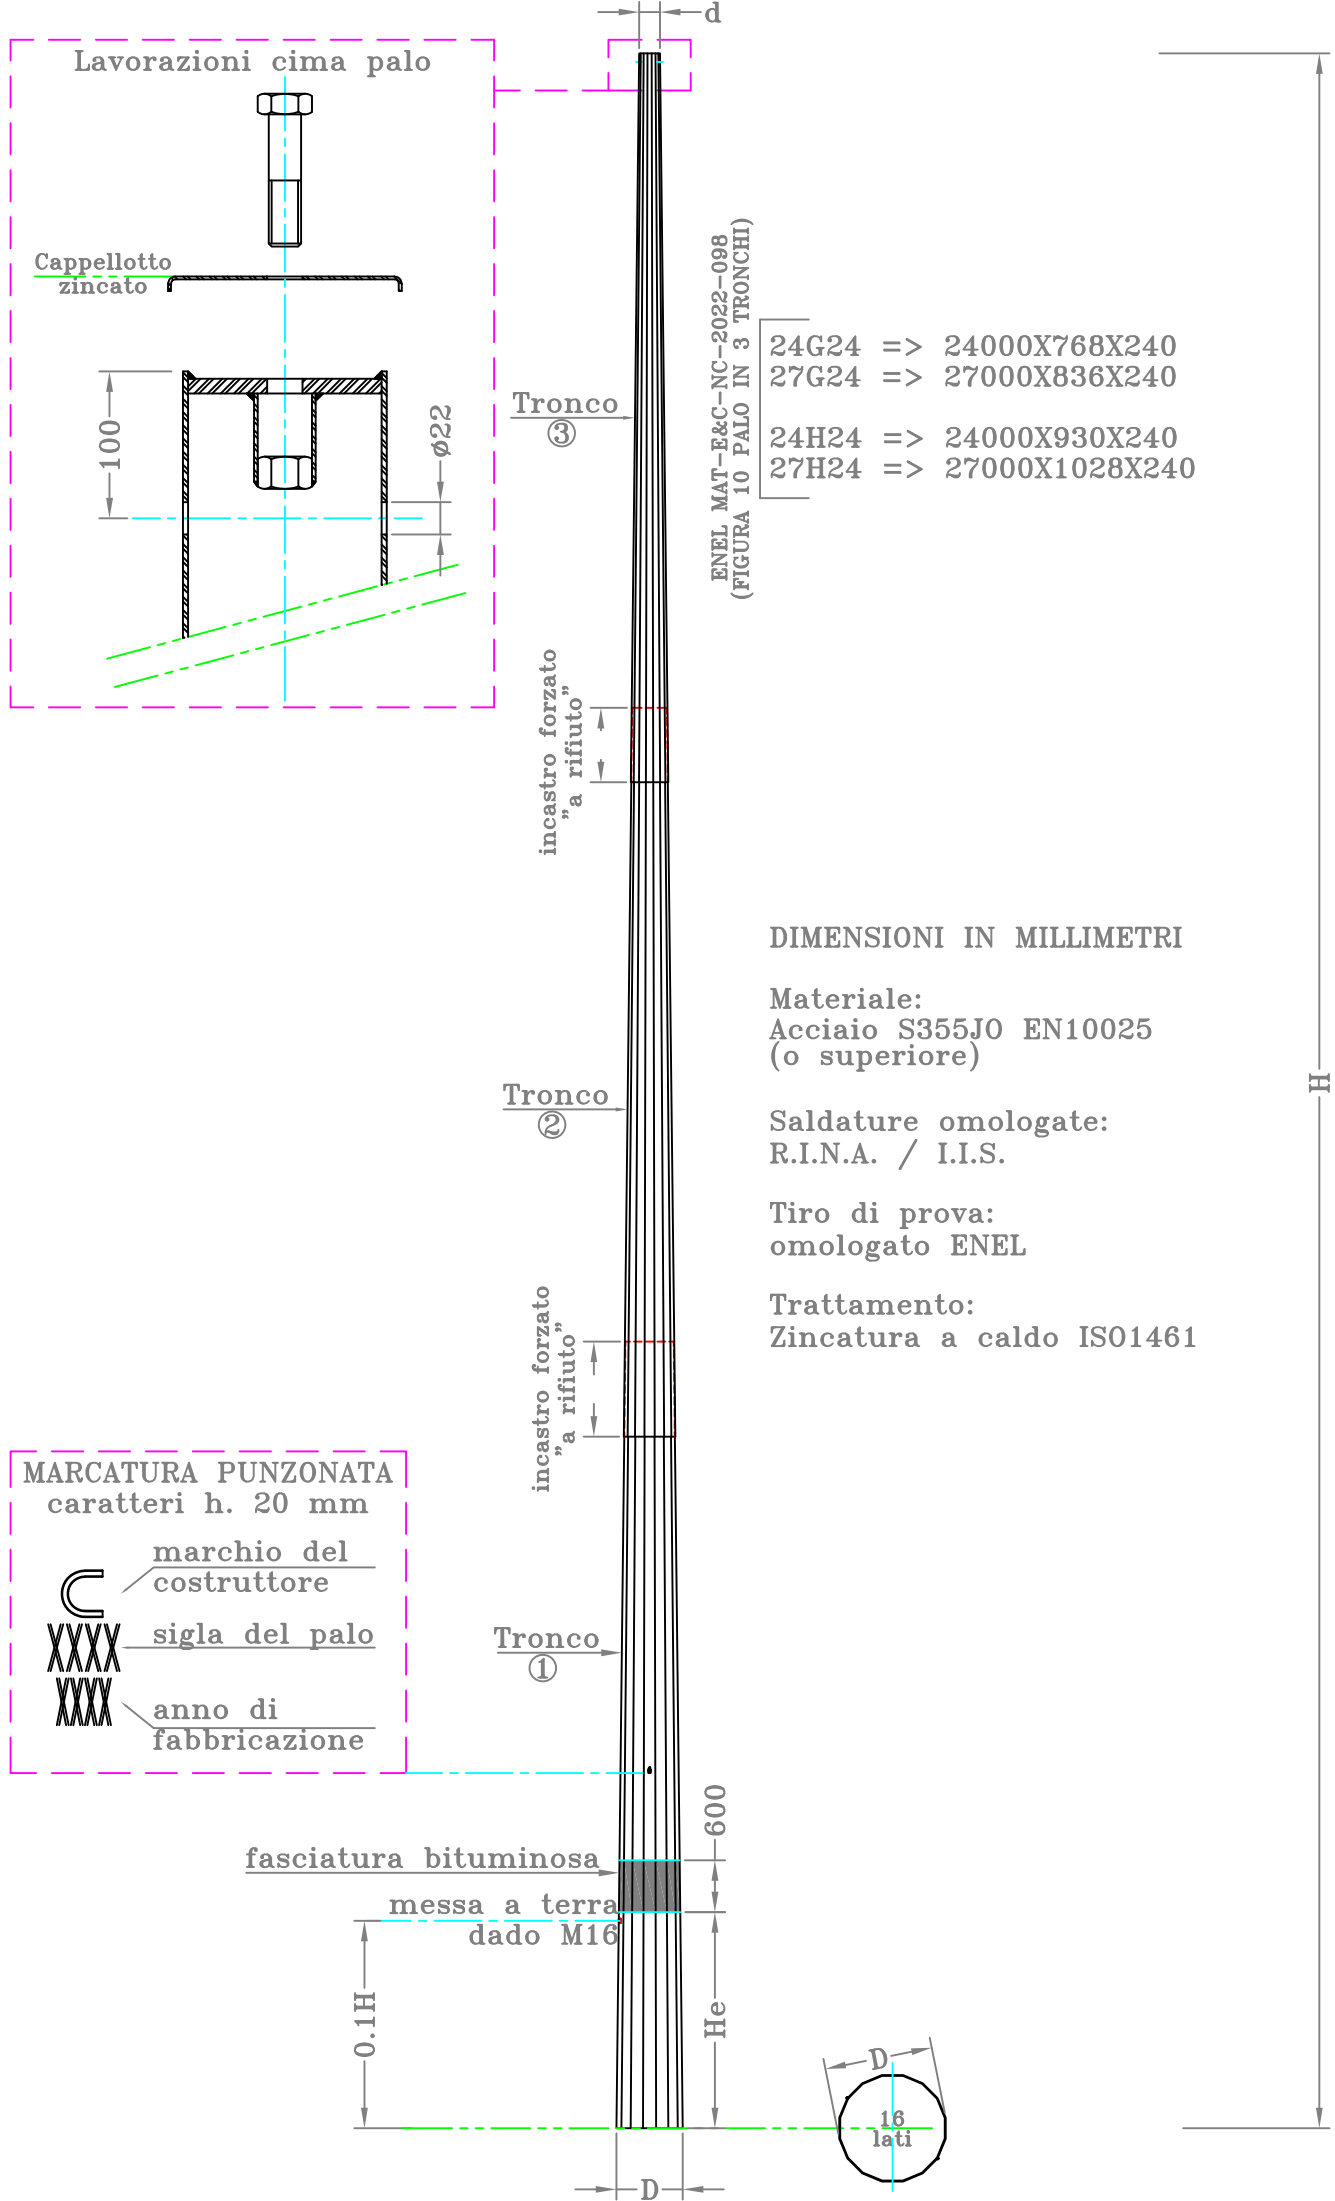

Lavorazioni cima palo

Cappellotto
zincato

100

$\phi 22$

Tronco
③

incastro forzato
"a rifiuto"

Tronco
②

incastro forzato
"a rifiuto"

Tronco
①

MARCATURA PUNZONATA
caratteri h. 20 mm

XXXX
XXXX

marchio del
costruttore
sigla del palo
anno di
fabbricazione

fasciatura bituminosa
messa a terra
dado M16

0.1H

600
He

D

D
16
lati

ENEL MAT-E&C-NC-2022-098
(FIGURA 10 PALO IN 3 TRONCHI)

24G24 => 24000X768X240
27G24 => 27000X836X240
24H24 => 24000X930X240
27H24 => 27000X1028X240

DIMENSIONI IN MILLIMETRI

Materiale:
Acciaio S355J0 EN10025
(o superiore)

Saldature omologate:
R.I.N.A. / I.I.S.

Tiro di prova:
omologato ENEL

Trattamento:
Zincatura a caldo ISO1461

H